


# SCHEMAT TECHNOLOGICZNY KOTŁOWNI

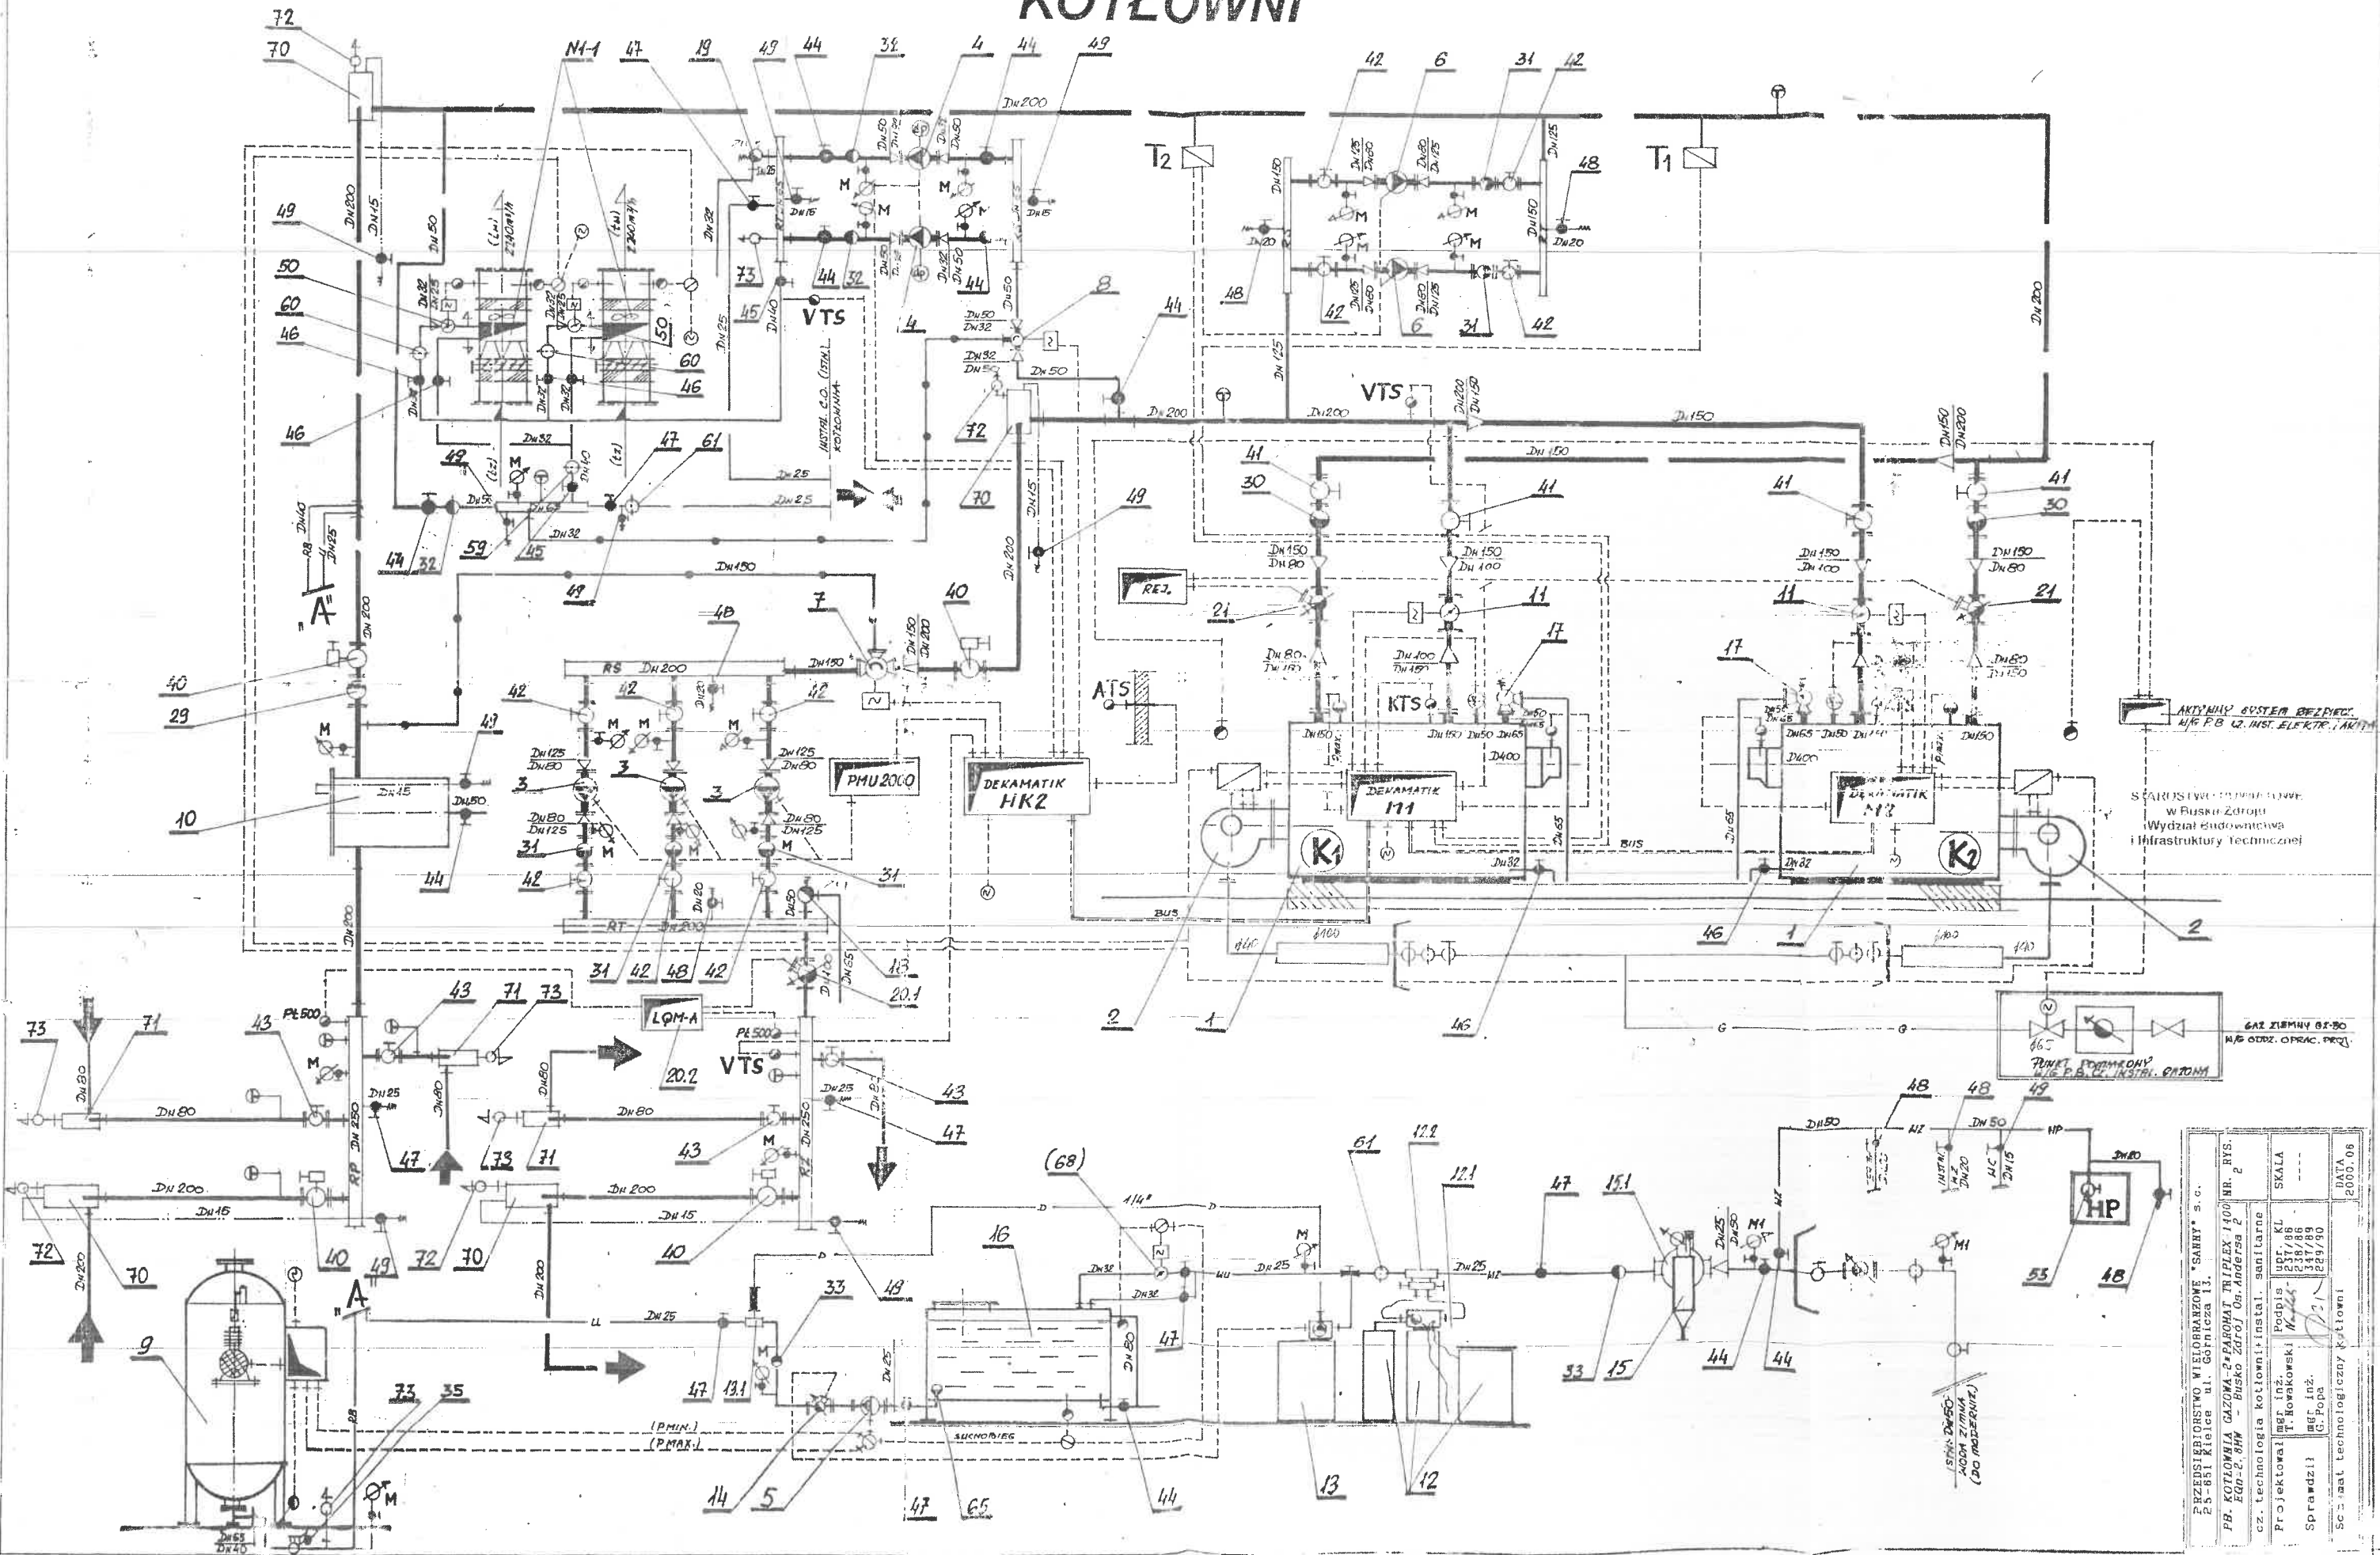

PRZEDSIĘBIORSTWO WIELOBRAZOWE "SARRY" s.c.	
25-851 Kielce ul. Górnicza 11.	
PB. KOTŁOWNIA GAZOWA-2-PAROWAT TRIPLEX 1400 NR. 2	
EGO-2, 8MW - Busko Zdrój Os. Andersa 2	
cz. technologia kotłowni+instal. sanitarne	SKALA
Projektował T. Kowakowski	upr. KL 237/86
Sprawił G. Pope	547/86 2229/90
Sc. instal. technologicznej Kotłowni	100% 08